






Zakład Komunalny sp. z o.o.
ul Podmiejska 69 Opole 45-574

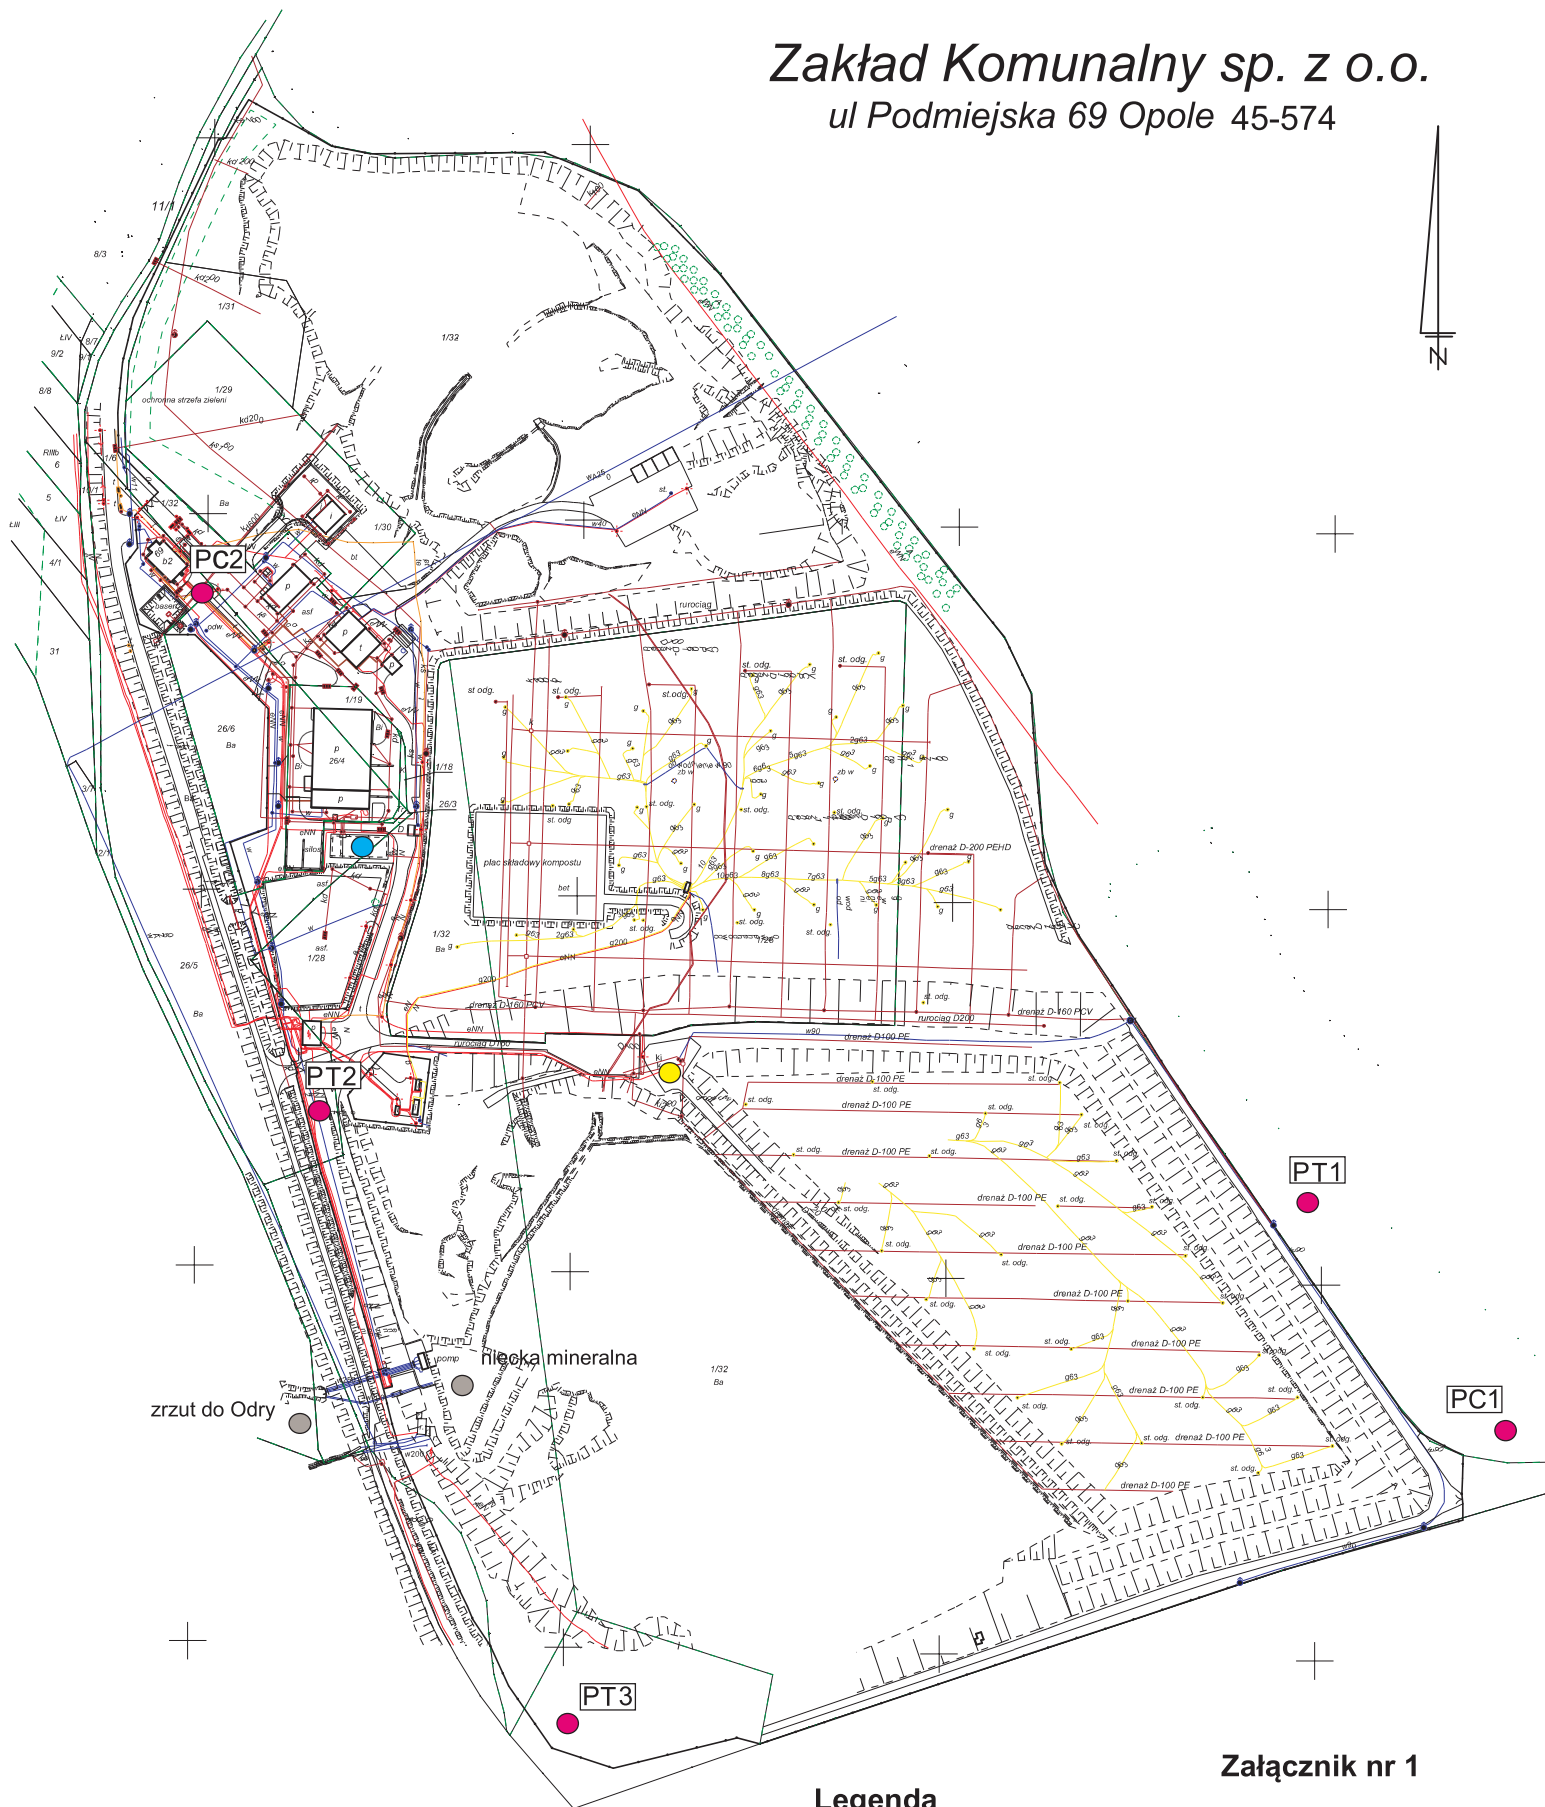

Załącznik nr 1

Legenda

-  zbiornik odcieków
-  punkt poboru próbek wody powierzchniowej
-  piezometr
-  studnia odgazowująca